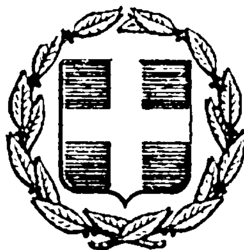


ΕΦΗΜΕΡΙΣ ΤΗΣ ΚΥΒΕΡΝΗΣΕΩΣ
ΤΗΣ ΕΛΛΗΝΙΚΗΣ ΔΗΜΟΚΡΑΤΙΑΣ

ΕΝ ΑΘΗΝΑΙΣ ΤΗι 25 ΜΑΐΟΥ 1978	ΤΕΥΧΟΣ ΤΕΤΑΡΤΟΝ	ΑΡΙΘΜΟΣ ΦΥΛΛΟΥ 248

ΠΕΡΙΕΧΟΜΕΝΑ

ΑΠΑΛΛΟΤΡΙΩΣΕΙΣ

ΑΠΟΦΑΣΕΙΣ

ΑΝΑΚΟΙΝΩΣΕΙΣ

ΠΟΛΕΟΔΟΜΙΑ

ΑΠΟΦΑΣΕΙΣ

ΑΝΑΚΟΙΝΩΣΕΙΣ

ΑΠΑΛΛΟΤΡΙΩΣΕΙΣ

ΑΠΟΦΑΣΕΙΣ

Ἀριθ. 21822/2852/872 (1)

Περὶ τροποποιήσεως τῆς ὑπ' ἀριθμ. 17858/2167/695/7.4.78 ἀποφάσεως τοῦ Ὑπουργοῦ Βιομηχανίας καὶ Ἐνεργείας.

Ο ΥΠΟΥΡΓΟΣ ΒΙΟΜΗΧΑΝΙΑΣ ΚΑΙ ΕΝΕΡΓΕΙΑΣ

Ἔχοντες ὑπ' ὄψει :

1. Τὴν ὑπ' ἀριθμ. 17858/2167/695/7.4.78 ἀπόφασιν ἡμῶν περὶ ἀναγκαστικῆς ἀπαλλοτριώσεως ξένης ἀκινήτου ἰδιοκτησίας, συνολικοῦ ἐμβαδοῦ 2432 στρεμμάτων ἀναγκαιούσης εἰς τὴν ἐνταῦθα (ὁδὸς Βουκουρεστίου 38) ἑδρεύουσαν Ἀνώνυμον Μεταλλευτικὴν Ἑταιρείαν ὑπὸ τὴν ἐπωνυμίαν «Μεταλλεῖα Ἀμιάντου Βορείου Ἑλλάδος», διὰ τὴν ἐξυπηρέτησιν τῆς ἐκμεταλλεύσεως τοῦ μεμισθωμένου ὑπ' αὐτῆς μεταλλείου ἀμιάντου ὑπ' ἀριθμ. 35 ὁριστικῆς παραχωρήσεως Νομοῦ Κοζάνης.

2. Τὴν ὑπ' ἀριθμ. 864/1.4.78 συμπληρωματικὴν Ἔκθεσιν τοῦ ἁρμοδίου Ἐπιθεωρητοῦ Μεταλλείων Βορείου Ἑλλάδος, διὰ τῆς ὁποίας μᾶς γνωστοποιεῖ ὅτι, τὸ ἄθροισμα τῶν ἐμβαδῶν ὅλων τῶν ἐπὶ μέρους ἰδιοκτησιῶν τῆς κατὰ τὰ ἄνω ἀπαλλοτριωτέας ξένης ἀκινήτου ἰδιοκτησίας, εἶναι 2.435,380 στρέμματα καὶ ὄχι 2.432 στρέμματα, ποὺ ἀναγράφεται εἰς τὴν ὑπ' ἀριθμ. 671/20.3.78 προγενεστέραν συμπληρωματικὴν ἐπίσης ἔκθεσίν του, ἀποφασίζομεν :

Τροποποιοῦντες τὴν ὡς ἄνω ὑπ' ἀριθμ. 17858/2167/695/7.4.78 ἀπόφασιν ἡμῶν, καθορίζομεν τὸ σύνολον τοῦ ἐμβαδοῦ τῆς ξένης ἀκινήτου ἰδιοκτησίας, τῆς ὁποίας κηρύσσεται ἡ ἀναγκαστικὴ ἀπαλλοτρίωσις διὰ τῆς ἐν λόγῳ ἀποφάσεώς μας, εἰς δύο χιλιάδες τετρακοσίας τριάκοντα πέντε καὶ 380/1000 (2.435,380) στρέμματα, ἀντὶ τῶν δύο χιλιάδων τετρακοσίων τριάκοντα δύο (2.432) στρεμμάτων τῶν ἀναφερομένων εἰς τὴν διὰ τῆς παρούσης τροποποιουμένην ἀπόφασιν ἡμῶν.

Κατὰ τὰ λοιπὰ ἰσχύει ὡς ἔχει ἡ τροποποιουμένη ἀπόφασή μας.

Ἡ παροῦσα δημοσιευθήτω διὰ τῆς Ἐφημερίδος τῆς Κυβερνήσεως.

Ἀθῆναι, 18 Ἀπριλίου 1978

Ο ΥΦΥΠΟΥΡΓΟΣ

ΜΙΧΑΗΛ ΠΡΩΤΟΠΑΠΑΔΑΚΗΣ

ΑΝΑΚΟΙΝΩΣΕΙΣ

'Αριθ. 886 (2)

Περὶ ἀνακοινώσεως παρακαταθέσεως ἀποζημιώσεως ἀπὸ ἀναγκαστικὴ ἀπαλλοτρίωση γιὰ τὴ διαπλάτυνση τῆς ἐπαρχιακῆς ὁδοῦ Σπάρτης—Καστορείου στὸ Ν. Λακωνίας.

Ο ΠΡΟΕΔΡΟΣ ΤΟΥ ΝΟΜΑΡΧΙΑΚΟΥ ΤΑΜΕΙΟΥ ΛΑΚΩΝΙΑΣ

1. Ἔχοντας ὑπόψη τὰ ἄρθρα 7 καὶ 8 τοῦ Ν.Δ. 797/71 «περὶ ἀναγκαστικῶν ἀπαλλοτριώσεως» γνωστοποιοῦμε στοὺς κατωτέρω :

α) Ἐκείνους ποὺ ἀξιώνουν δικαιώματα κυριότητας στὰ δυνάμει τῆς 0-4478/Φ. 892/10.7.1976 ἀποφάσεως τοῦ Νομάρχη Λακωνίας (ΦΕΚ 213/22.7.76 τ.Δ'), ἀναγκαστικῶς ἀπαλλοτριωθέντα ἀκίνητα γιὰ τὴ διαπλάτυνση τῆς Ἐπαρχιακῆς ὁδοῦ Σπάρτης - Καστορείου (ἐντὸς οἰκισμοῦ Καστρί), Νομοῦ Λακωνίας,

β) Στοὺς τυχὸν ἐγγεγραμμένους ἐνυπόθηκους στὰ ἀκίνητα αὐτά, ἢ κατασχόντες δανειστές, ἢ τρίτους διεκδικητές, ὅτι ἡ, δυνάμει τῆς 72/1977 ἀποφάσεως τοῦ Μονομελοῦς Πρωτοδικείου Σπάρτης καθορισθεῖσα προσωρινὴ ἀποζημίωση γιὰ ὅλα τὰ ἀκίνητα μαζὶ μὲ τὰ ἐπικείμενα, καθὼς αὐτὰ εἰκονίζονται στὸ οἰκεῖο Κτηματολογικὸ Διάγραμμα καὶ στὸ σχετικὸ κτηματολογικὸ πίνακα ἔχει κατατεθεῖ στὸ Ταμεῖο Παρακαταθηκῶν καὶ Δανείων καὶ ἔχει ἐκδοθεῖ γι' αὐτὸ τὸ γραμμάτιο συστάσεως παρακαταθήκης τοῦ Γραφείου Παρακαταθηκῶν Σπάρτης, ἀριθμὸς 7623/23.2.1978 γιὰ συνολικὸ ποσὸ δραχμῶν (45.000).

Ἡ ἀποζημίωση αὐτὴ εἶναι ἀποδοτέα στοὺς κατὰ Νόμο δικαιούχους.

Ἡ ἀπόφαση αὐτὴ νὰ δημοσιευθεῖ στὴν Ἐφημερίδα τῆς Κυβερνήσεως.

Σπάρτη, 24 Μαρτίου 1978

Ὁ Πρόεδρος
ΙΩΣΗΦ ΓΑΒΑΛΑΣ

'Αριθ. 926 (3)

Περὶ ἀνακοινώσεως παρακαταθέσεως ἀποζημιώσεως ἀπὸ ἀναγκαστικὴ ἀπαλλοτρίωση γιὰ τὴ διαπλάτυνση τῆς ἐπαρχιακῆς ὁδοῦ ΣΠΑΡΤΗΣ—ΜΕΓΑΛΟΥΠΟΛΕΩΣ (Τμῆμα Καραβᾶ—Κάρδαρη), Νομοῦ Λακωνίας.

Ο ΠΡΟΕΔΡΟΣ ΤΟΥ ΝΟΜΑΡΧΙΑΚΟΥ ΤΑΜΕΙΟΥ ΛΑΚΩΝΙΑΣ

1. Ἔχοντας ὑπόψη τὰ ἄρθρα 7 καὶ 8 τοῦ Ν.Δ. 797/71 «περὶ ἀναγκαστικῶν ἀπαλλοτριώσεων», γνωστοποιοῦμε στοὺς κατωτέρω.

α) Ἐκείνους ποὺ ἀξιώνουν δικαιώματα κυριότητας στὰ δυνάμει τῆς 0-6482/Φ. 906/24.9.1976 ἀποφάσεως τοῦ Νομάρχη Λακωνίας (ΦΕΚ 308/5.10.76 τ.Δ') ἀναγκαστικῶς ἀπαλλοτριωθέντα ἀκίνητα γιὰ τὴ διαπλάτυνση τῆς Ἐπαρχιακῆς ὁδοῦ ΣΠΑΡΤΗΣ - ΜΕΓΑΛΟΥΠΟΛΕΩΣ (Τμῆμα Καραββᾶ - Κάρδαρη), Νομοῦ Λακωνίας.

β) Στοὺς τυχὸν ἐγγεγραμμένους ἐνυπόθηκους στὰ ἀκίνητα αὐτὰ ἢ κατασχόντες δανειστὲς ἢ τρίτους διεκδικητές, ὅτι, ἡ δυνάμει τῆς 75/1977 ἀποφάσεως τοῦ Μονομελοῦς Πρωτοδικείου Σπάρτης καθορισθεῖσα προσωρινὴ ἀποζημίωση, γιὰ ὅλα τὰ ἀκίνητα μαζὶ μὲ τὰ ἐπικείμενα, καθὼς αὐτὰ εἰκονίζονται στὸ οἰκεῖο κτηματολογικὸ Διάγραμμα καὶ στὸ σχετικὸ Κτηματολογικὸ Πίνακα, ἔχει κατατεθεῖ στὸ Ταμεῖο Παρακαταθηκῶν καὶ Δανείων καὶ ἔχει ἐκδοθεῖ γι' αὐτὸ τὸ 7629/8.3.78 γραμμάτιο συστάσεως παρακαταθήκης τοῦ Γραφείου Παρακαταθηκῶν ΣΠΑΡΤΗΣ, γιὰ συνολικὸ ποσὸ δραχμῶν (308.780).

Ἡ ἀποζημίωση αὐτὴ εἶναι ἀποδοτέα στοὺς κατὰ Νόμο δικαιούχους.

Ἡ ἀπόφαση αὐτὴ νὰ δημοσιευθεῖ στὴν Ἐφημερίδα τῆς Κυβερνήσεως.

Σπάρτη, 27 Μαρτίου 1978

Ὁ Πρόεδρος
ΙΩΣΗΦ ΓΑΒΑΛΑΣ

ΠΟΛΕΟΔΟΜΙΑ

ΑΠΟΦΑΣΕΙΣ

'Αριθ. 2097 (4)

Περὶ χαρακτηρισμοῦ χώρου γιὰ ἀνέγερση Γυμνασίου Ἀραβησσοῦ Ν. Πέλλης

Ο ΝΟΜΑΡΧΗΣ ΠΕΛΛΗΣ

Ἔχοντας ὑπόψη :

1. Τὶς διατάξεις τοῦ ἀπὸ 17.7.1923 Ν. Δ/τος «περὶ σχεδίων πόλεων κ.λ.π.» ὅπως τροποποιήθηκαν καὶ συμπληρώθηκαν μεταγενέστερα.

2. Τὶς διατάξεις τῶν ἄρθρων 18,19,20,21 καὶ 22 τοῦ ΙΙ Κεφαλαίου τοῦ ἀπὸ 3.4.1929 Δ/τος «περὶ Γενικοῦ Οἰκοδομικοῦ Κανονισμοῦ τοῦ Κράτους» ὅπως τροποποιήθηκαν καὶ συμπληρώθηκαν μεταγενέστερα.

3. Τὶς διατάξεις τοῦ 1018 Ν. Δ/τος «περὶ τροποποιήσεως τοῦ Α.Ν. 314/68 «περὶ παροχῆς εἰς τὸν Ὑπουργὸν Βορείου Ἑλλάδος καὶ τοὺς Νομάρχας ἁρμοδιότητος ἐπὶ θεμάτων ἐγκρίσεως ἐπεκτάσεως ἢ τροποποιήσεως σχεδίων πόλεων καὶ κωμῶν» καὶ τὸ γεγονὸς ὅτι ὁ οἰκισμὸς Ἀραβησσοῦ ἔχει ὀλιγωτέρους ἀπὸ 5.000 κατοίκους.

4. Τὶς διατάξεις τοῦ 8/9.6.73 Ν. Δ/τος «περὶ Γενικοῦ Οἰκοδομικοῦ Κανονισμοῦ», καὶ ἀφοῦ εἴδαμε :.

1. Τὴ 10/77 ἀπόφαση τοῦ Κοινοτικοῦ Συμβουλίου Ἀραβησσοῦ μὲ τὴν ὁποία ἀποφάσισε νὰ ἀποχαρακτηρισθεῖ τὸ 206 οἰκόπεδο ποὺ ἀναφέρεται στὸ διάγραμμα τῆς Τοπογραφικῆς Ὑπηρεσίας ὡς γήπεδο καὶ νὰ χαρακτηρισθεῖ ὡς χῶρος γιὰ ἀνέγερση Γυμνασίου Ἀραβησσοῦ.

2. Τὴ 15 πράξη τῆς 9ης Φεβρουαρίου 1978 τοῦ Νομαρχιακοῦ Συμβουλίου Δημ. Ἔργων Ν. Πέλλης στὴν ὁποία γνωμοδοτεῖ ὁμόφωνα ὑπὲρ τοῦ ἀποχαρακτηρισμοῦ τοῦ 206 οἰκοπέδου Ἀραβησσοῦ ἀπὸ χῶρο Γυμναστηρίου καὶ τὸ χαρακτηρισμό του ὡς χῶρο γιὰ ἀνέγερση Γυμνασίου, ἀποφασίζουμε :

Ἐγκρίνουμε τὸν χαρακτηρισμὸ τοῦ 206 οἰκοπέδου οἰκισμοῦ Ἀραβησσοῦ σὰν χῶρο γιὰ ἀνέγερση Γυμν. Ἀραβυσσοῦ ὅπως αὐτὸς φαίνεται στὸ διάγραμμα ποὺ συνοδεύει τὴν ἀπόφαση αὐτὴ μὲ κλίμακα 1 : 1000 καὶ εἶναι θεωρημένο ἀπὸ τὸν Προϊστάμενο τῆς Δ.Τ.Υ.Ν. Πέλλης.

Ἡ ἀπόφαση αὐτὴ νὰ δημοσιευθεῖ στὴν Ἐφημερίδα τῆς Κυβερνήσεως.

Ἔδεσσα, 17 Μαρτίου 1978

Ὁ Νομάρχης
ΚΩΝ. ΚΙΟΥΠΚΙΟΛΗΣ

ΟΙΚΙΣΜΟΣ ΑΡΑΒΗΣΣΟΥ


ΑΡΙΘΜΟΣ

25


2091/17.3.78

Έδεσσα 17.3.78

Ο

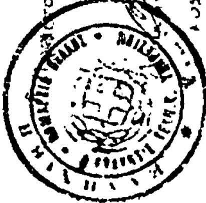

ΔΤΩΝ Πέλλης

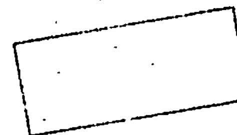

Έδεσσα 17.3.78

ΧΡΙΣΤ. ΠΑΠΑΚΩΝΣΤΑΝΤΙΝΟΥ

33

7

8

9

24

206

ΧΩΡΟΣ ΓΙΑ ΑΝΕΓΕΡΣΗ ΓΥΜΝΑΣΙΟΥ ΑΡΑΒΗΣΣΟΥ

16

23

30

31

32

'Αριθ. 38215 (5)

Περὶ ἐγκρίσεως διὰ τὸν καθορισμὸ τμήματος ὁδοῦ Μαρωνείας καὶ ἀδιεξόδου ὁδοῦ Μαρωνείας ὅτι προϋπάρχουν τῆς 1.6.1924 στὸ Ν. Ροδόπης.

Ο ΝΟΜΑΡΧΗΣ ΡΟΔΟΠΗΣ

Ἔχοντας ὑπόψη:

1. Τὶς διατάξεις τοῦ ἄρθρου 20 τοῦ ἀπὸ 17.7.1923 Ν.Δ/τος «περὶ σχεδίων πόλεων καὶ κωμῶν» καθὼς καὶ τὶς διατάξεις τοῦ ἀπὸ 4.1.1924 Β.Δ/τος, μὲ τὸ ὁποῖο τέθηκε σὲ ἰσχὺ τὸ παραπάνω ἄρθρο.
2. Τὶς διατάξεις τοῦ 712/1970 Β.Δ/τος, ὅπως συμπληρώθηκε καὶ τροποποιήθηκε μὲ τὰ 677/1970 καὶ 698/71 Β.Δ/τα.
3. Τὴν Α7/16-11/7.10.70 κοινὴ ἀπόφαση τῶν Ὑπουργῶν Προεδρίας Κυβερνήσεως Ἐσωτερικῶν καὶ Δημοσίων Ἔργων «περὶ διαρθρώσεως τῶν Περ/κῶν Ὑπηρεσιῶν Ὑπουργείου Δημοσίων Ἔργων».
4. Τὴν 29/11.2.78 γνωμοδότηση τοῦ Νομαρχιακοῦ Συμβουλίου Δημοσίων Ἔργων.
5. Τὶς διατάξεις τοῦ Ν. 3200/55 «περὶ διοικητικῆς ἀποκεντρώσεως», σὲ συνδυασμὸ πρὸς τὶς διατάξεις τοῦ ἀπὸ 28.6.55 Β.Δ/τος «περὶ ἁρμοδιότητος Νομαρχῶν ἐπὶ ἀντικειμένων τινῶν ἁρμοδιότητος τοῦ Ὑπουργείου Δημοσίων Ἔργων».
6. Τὶς διατάξεις τοῦ Ν.Δ/τος 532/70, περὶ συμπληρώσεως τῶν διατάξεων «περὶ διοικητικῆς ἀποκεντρώσεως».
7. Τὶς διατάξεις τοῦ Α.Ν. 314/1968 «περὶ παροχῆς ἁρμοδιοτήτων εἰς τὸν Ὑπουργὸν Βορείου Ἑλλάδος καὶ τοὺς Νομάρχας ἐπὶ Πολεοδομικῶν θεμάτων».
8. Τὴν 111814/13.11.1970 ἐγκύκλιο Α311 τοῦ Ὑπουργείου Δημοσίων Ἔργων «περὶ ἐφαρμογῆς τῶν διατάξεων περὶ ἀποκεντρώσεως ἁρμοδιοτήτων».
9. Τὴν ὑπὸ σύνταξη πράξη διανοίξεως τῆς ὁδοῦ Μαρωνείας ποὺ ἀπαιτεῖ προηγουμένως καθορισμὸ τμήματος τῆς ὁδοῦ Μαρωνείας καὶ ἀδιεξόδου ὁδοῦ Μαρωνείας, ὅτι προϋπάρχουν τῆς 1.6.1924.
10. Τὸ ἀπὸ 3.2.1978 ἀπόσπασμα τοπογραφικοῦ διαγράμματος τοῦ Μηχανικοῦ Β. Βαμβακοπούλου τῆς Δ.Τ.Υ.Ν. Ροδόπης.
11. Τὸ ἀριθμ. 50 φύλλο τοῦ ρυμοτομικοῦ σχεδίου πόλεως Κομοτηνῆς.
12. Τὴν 7.2.1978 εἰσήγηση τῆς Δ/νσεως Τεχνικῶν Ὑπηρεσιῶν Ν. Ροδόπης πρὸς τὸ Νομαρχιακὸ Συμβούλιο Δημοσίων Ἔργων.

Ἐπειδὴ κατὰ τὴν πάγια Νομολογία τοῦ Συμβουλίου τῆς Ἐπικρατείας στὰ ἀκίνητα ποὺ ἔχουν πρόσωπο σὲ κοινόχρηστους χώρους ποὺ σχηματίστηκαν πρὶν ἀπὸ τὴν ἰσχὺ τοῦ ἀπὸ 4.1.1924 Β.Δ/τος ἐφαρμόζονται οἱ διατάξεις ποὺ ἰσχύουν καὶ στοὺς οἰκισμοὺς ποὺ συμπεριλαμβάνονται στὸ ἐγκεκριμένο ρυμοτομικὸ σχέδιο, ἀποφασίζουμε:


Χαρακτηρίζουμε τὸ τμῆμα τῆς ὁδοῦ Μαρωνείας καὶ ἀδιεξόδου ὁδοῦ Μαρωνείας ποὺ φαίνεται στὸ συνημμένο τοπογραφικὸ διάγραμμα ὅτι προϋπάρχουν τῆς 1.6.1924.

Ἡ ἀπόφαση αὐτὴ μὲ τὸ τοπογραφικὸ διάγραμμα ποὺ τὴ συνοδεύει νὰ δημοσιευθεῖ στὴν Ἐφημερίδα τῆς Κυβερνήσεως.

Κομοτηνή, 28 Φεβρουαρίου 1978

Ὁ Νομάρχης

ΠΑΝΑΓ. ΦΩΤΕΑΣ

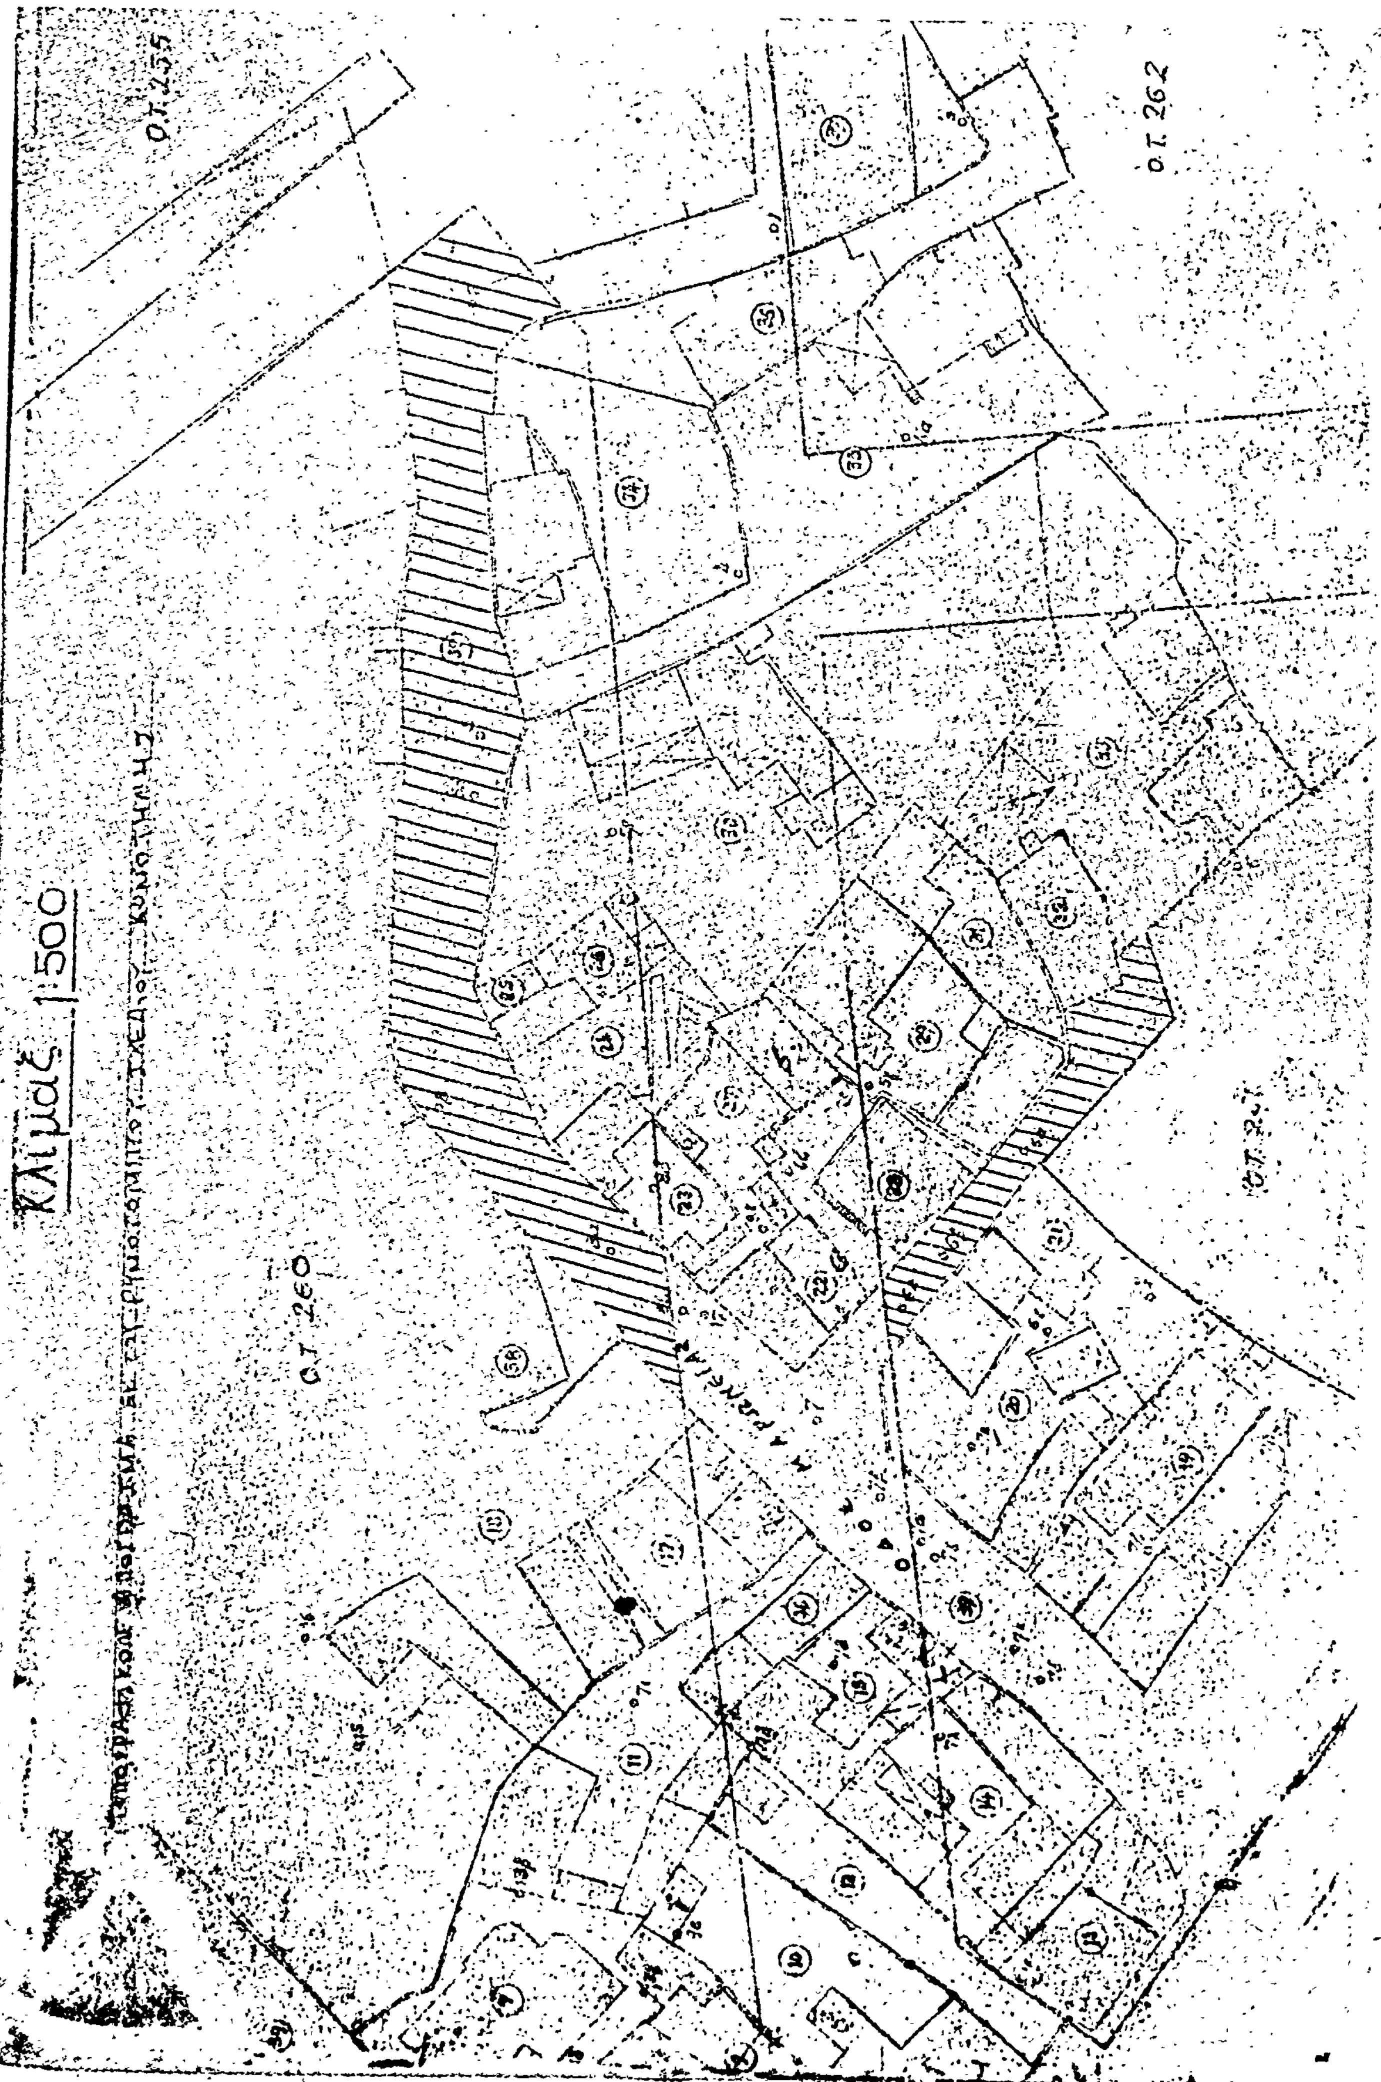
Κλίμαξ 1:500
Ο.Τ. 260
Ο.Τ. 262
Ο.Τ. 255

Ἀριθ. ΤΓ. 5306 (7)

Περὶ ἐγκρίσεως μηκοτομῆς τμημάτων ὁδῶν Νεοχωρητῶν καὶ Μητροπόλεως στὸν Καραβόμυλο Ν. Φθιώτιδος.

Ο ΝΟΜΑΡΧΗΣ ΦΘΙΩΤΙΔΟΣ

Ἔχοντας ὑπόψη:

1) Τὶς διατάξεις τοῦ ἀπὸ 17.7.1923 Ν.Δ. «περὶ σχεδίων πόλεων», ὅπως τροποποιήθηκαν καὶ συμπληρώθηκαν μέχρι σήμερα.

2) Τὶς διατάξεις τοῦ Ν. 3200/1955 «περὶ Διοικητικῆς ἀποκεντρώσεως».

3) Τὶς διατάξεις τοῦ ἀπὸ 20.6.1955 Β.Δ. «περὶ ἐξαιρέσεως ἀπὸ τῆς κατὰ τὴν παρ. 1 τοῦ ἄρθρου 1 τοῦ Ν. 3200/1955 ἁρμοδιότητος τοῦ Ὑπουργείου Δημ. Ἔργων».

4) Τὶς διατάξεις τοῦ 863/1970 Β.Δ. «περὶ διαρθρώσεως τοῦ Ὑπουργείου Συγκοινωνιῶν καὶ Δημ. Ἔργων», ὅπως τροποποιήθηκε μὲ τὸ 572/1967 Β.Δ.

5) Τὶς διατάξεις τοῦ 532/1970 Ν.Δ. «περὶ διοικητικῆς ἀποκεντρώσεως».

6) Τὶς διατάξεις τοῦ 712/1970 Β.Δ., ὅπως τροποποιήθηκε καὶ συμπληρώθηκε μὲ τὰ 677/71 καὶ 198/72 Β.Δ.

7) Τὴ Λ7/16/11/7.10.70 κοινὴ ἀπόφαση «περὶ ὀργανώσεως τῶν περιφερειακῶν Ὑπηρεσιῶν τοῦ ΥΠ.Δ.Ε.».

8) Τὴ Λ9/1-8/9.8.71 κοινὴ ἐγκύκλιο τῶν Πρωθυπουργοῦ, Ἀντιπροέδρου καὶ Ὑπουργοῦ τῶν Ἐσωτερικῶν «περὶ ὀργανώσεως τῶν Νομαρχιῶν».

9) Τὶς διατάξεις τοῦ Α.Ν. 314/68, ὅπως τροποποιήθηκε καὶ συμπληρώθηκε μὲ τὸ Ν.Δ. 1018/1971.

10) Τὴ σύμφωνη γνώμη τοῦ Νομαρχιακοῦ Συμβουλίου Δημοσίων Ἔργων Νομοῦ Φθιώτιδος ὅπως διατυπώνεται στὸ 3/1978 (θέμα 1ο) πρακτικό, ἀποφασίζουμε:

Ἐγκρίνουμε τὸν καθορισμὸ τῆς ὑψομετρικῆς στάθμης (ἐρυθρᾶς γραμμῆς) τῶν ὁδῶν Νεοχωρητῶν καὶ Μητροπόλεως στὸν Καραβόμυλο Νομοῦ Φθ/δος, σύμφωνα μὲ τὸ ἀπὸ 13.12.1977 διάγραμμα, ποὺ συντάχθηκε ἀπὸ τὸν Προϊστ/νο τῆς Τ.Υ.Δ.Κ. Φθ/δος, ἐπειδὴ τὰ προτεινόμενα ὑψόμετρα κρίνονται ἀπὸ τεχνικῆς ἀπόψεως κατάλληλα γιὰ τὴν ἐπίδοση τῶν ἀπαραίτητων κλίσεων τῆς ἐρυθρᾶς γραμμῆς, προκειμένου νὰ ἐξασφαλισθεῖ ἡ καλὴ κυκλοφορία καὶ ἡ ἀπορροὴ τῶν ὑδάτων, σύμφωνα μὲ τὶς δυνατότητες ποὺ ὑπάρχουν ἀπὸ τὴν κατάσταση ποὺ διαμορφώθηκε στὴ θέση αὐτή.

Ἡ ἀπόφαση αὐτὴ ἰσχύει ἀπὸ τὴ δημοσίευσή της στὴν Ἐφημερίδα τῆς Κυβερνήσεως.

Λαμία, 19 Ἀπριλίου 1978

Ὁ Νομάρχης
ΑΘΑΝ. ΔΑΛΚΑΦΟΥΚΗΣ

ΑΝΑΚΟΙΝΩΣΕΙΣ

(8)

Περὶ εἰδοποιήσεως τῆς γενομένης παρακαταθέσεως ὁρισθείσεις δικαστικῆς ἀποζημιώσεως λόγῳ ἀναγκαστικῆς προσκυρώσεως ἀκινήτου ἐν Ν. Ἡρακλείῳ Ἀττικῆς.

Διὰ τῆς ὑπ' ἀριθμὸν 379/22.8.1972 πράξεως προσκυρώσεως καὶ ἀναλογισμοῦ ἀποζημιώσεως λόγῳ ρυμοτομίας τοῦ Γραφείου Πολεοδομίας Ἀθηνῶν κηρυχθείσης διὰ τῆς ὑπ' ἀριθμὸν 218677/1242 τῆς 18.10.1973 ἀποφάσεως τοῦ Ἀναπληρωτοῦ Νομάρχου προσεκυρώθη λόγῳ ρυμοτομίας ἔκτασις φερομένη ἐν τῇ ἄνω πράξει ἐπ' ὀνόματι τῶν Ἀνδρέου Μιχαὴλ Πατεράκη, Ἰωάννου Μιχαὴλ Πατεράκη καὶ Μάριου Μιχαὴλ Πατεράκη ἐμβαδοῦ Μ2 112 ἀναφερομένην ἐν τῷ ἄνω πράξει καὶ τὸ συνοδεῦον ταύτην τοπογραφικὸν διάγραμμα εἰς ὃ καὶ ἐμφαίνεται.

Διὰ τῆς ὑπ' ἀριθμὸν 10.901.1977 ὁριστικῆς ἀποφάσεως τοῦ Πολυμελοῦς Πρωτοδικείου Ἀθηνῶν προσδιωρίσθη ὁριστικῶς ἡ διὰ τὴν ἀνωτέρω ἔκτασιν καταβλητέα ἀποζημίωσις πρὸς δραχμὰς χιλίας διακοσίας πεντήκοντα (1250) κατὰ μέτρον τετραγωνικόν.

Αἱ Βαρβάρα θυγάτηρ Βασιλείου Βαγιάτη καὶ Μαρία θυγάτηρ Βασιλείου Βαγιάτη δι' ἑαυταὶ καὶ ὡς νόμιμοι κληρονόμοι τοῦ Βασιλείου Βαγιάτη καὶ τῆς μητρὸς αὐτῶν Αἰκατερίνης ἀμφότεραι κάτοικοι Νέου Ἡρακλείου Ἀττικῆς (ὁδὸς Αἰσχύλου ἀριθμὸς 7) κατέθεσαν ὑπὲρ τῶν εἰκαζομένων ἰδιοκτητῶν Ἀνδρέα Μιχαὴλ Πατεράκη, Ἰωάννου Μιχαὴλ Πατεράκη, Μαρίου Μιχαὴλ Πατεράκη καὶ λοιπῶν τὴν προσδιορισθεῖσαν δυνάμει τῆς ἄνω ἀποφάσεως ἀποζημίωσιν ἐκ δραχμῶν ἑκατὸν τεσσαράκοντα μία χιλιάδων ἑβδομήκοντα τριῶν (141073) δυνάμει τοῦ ὑπ' ἀριθμὸν 489051/1978 γραμματίου συστάσεως παρακαταθήκης τοῦ Ταμείου Παρακαταθηκῶν καὶ Δανείων ὅπερ γραμμάτιον κατετέθη εἰς τὴν συμβολαιογράφον Πειραιῶς Εἰρήνη Βασιλικάκη τοῦ Ἐμμανουήλ, συνταγείσης τῆς ὑπ' ἀριθμὸν 105/1978 πράξεώς της.

Ἤδη εἰδοποιοῦνται περὶ τῆς γενομένης καταθέσεως οἱ φερόμενοι ὡς ἰδιοκτῆται τῆς ἀνωτέρω προσκυρωθείσης ἐκτάσεως ἐκ μέτρων τετραγωνικῶν ἑκατὸν δώδεκα (112) καὶ δικαιοῦχοι τῆς ἀποζημιώσεως πρὸς γνῶσιν των καὶ διὰ τὰς νομίμους συνεπείας.

Ἐν Ἀθήναις τῇ 10 Ἀπριλίου 1978

Ὁ Πληρεξούσιος Δικηγόρος
ΦΩΤΙΟΣ ΓΕΡ. ΑΠΕΡΓΗΣ

(Ἀριθ. Τριπλ. 23722/78 τοῦ Α' Δημ. Ταμ. Ἀθ. τῆς 11.5.78)

(9)

Περὶ εἰδοποιήσεως τῆς γενομένης παρακαταθέσεως τοῦ ποσοῦ τῆς ἀποζημιώσεως, λόγῳ προσκυρώσεως, διὰ τὴν τακτοποίησιν οἰκοπέδου ἐν τῇ πόλει τῶν Ἀθηνῶν καὶ ἐπὶ τῆς ὁδοῦ Ρόδου.

Διὰ τοῦ ὑπ' ἀριθ. 490848/21.4.1978 γραμματίου συστάσεως παρακαταθήκης, τοῦ Ταμείου Παρακαταθηκῶν καὶ Δανείων, γραφεῖον Ἀθηνῶν, κατετέθη παρὰ τοῦ Παύλου Ἀριστοβούλου Πανᾶ, πολιτικοῦ συνταξιούχου, κατοίκου Χαλανδρίου-Ἀττικῆς (ὁδὸς Ἑπτανήσου ἀριθ. 16) τὸ ποσὸν τῶν δραχμῶν διακοσίων πέντε χιλιάδων διακοσίων (205.200) ὑπὲρ παντὸς νομίμως ἀναγνωρισθησομένου δικαιούχου διὰ δικαστικῆς ἀποφάσεως.

Ἡ κατάθεσις ἐγένετο εἰς ἐκτέλεσιν τῆς ὑπ' ἀριθ. 75/6.7.73 πράξεως προσκυρώσεως καὶ ἀναλογισμοῦ, τοῦ Πολεοδομικοῦ Γραφείου Ἀθηνῶν, δι' ἐπιφάνειαν μ2 57, ἐπὶ τῆς ὁδοῦ Ρόδου, περιφερείας Σεπολίων, Ἀθηνῶν, καὶ τῆς σχετικῆς ὑπ' ἀριθ. 144/1976 ἀποφάσεως τοῦ Μονομελοῦς Πρωτοδικείου Ἀθηνῶν, καθορίσαντος δραχμὰς τρεῖς χιλιάδας ἑξακοσίας (3.600) τὸ μ2.

Τὸ ἀνωτέρω Γραμμάτιον παρακαταθέσεως κατετέθη εἰς τὸν Συμβολαιογράφον Ἀθηνῶν Λάμπρον Παναγιώτου Βιέννα, Κάνιγγος 12 συνταγείσης πρὸς τοῦτο τῆς ὑπ' ἀριθ. 1579/9.5.78 πράξεως.

Ἐν Ἀθήναις τῇ 12 Μαΐου 1978

Ὁ εἰδοποιῶν καταθέτης κ.ἀ.α.
Ὁ Πληρεξούσιος Δικηγόρος
ΚΩΣΤΑΣ ΕΥΘ. ΜΙΚΡΟΣ

(Ἀριθ. τριπλ. ταμ. εἴσπ. Γεν. ἐσόδ. Ἀθηνῶν 37854/12.5.78)

ΑΠΟ ΤΟ ΕΘΝΙΚΟ ΤΥΠΟΓΡΑΦΕΙΟ